

PLAN D'ÉVACUATION



	ESPACE VERT		BORNE ELECTRIQUE
	PARKING		LAMPADAIRE
	JEU		EXTINCTEUR
	MOBILE HOME CABANE		BORNE INCENDIE
	SAUTERELLE		POINT D'EAU
	ARE DE VIDANGE C.CAR		CITERNE GAZ
	POINT DE RASSEMBLEMENT		CORFRET ELECTRIQUE
	SENS D'ÉVACUATION		

GROUPEMENT DES CAMPEURS UNIVERSITAIRES DE FRANCE

CLASSE * MENTION TOURISME
 POUR UNE CAPACITE TOTALE DE 271 EMPLACEMENTS
 DECISION DE CLASSEMENT DU : 04/08/2022

TERRAIN DE


SARZEAU

DATE : 09/01/2025

10 mètres



POINT DE RASSEMBLEMENT

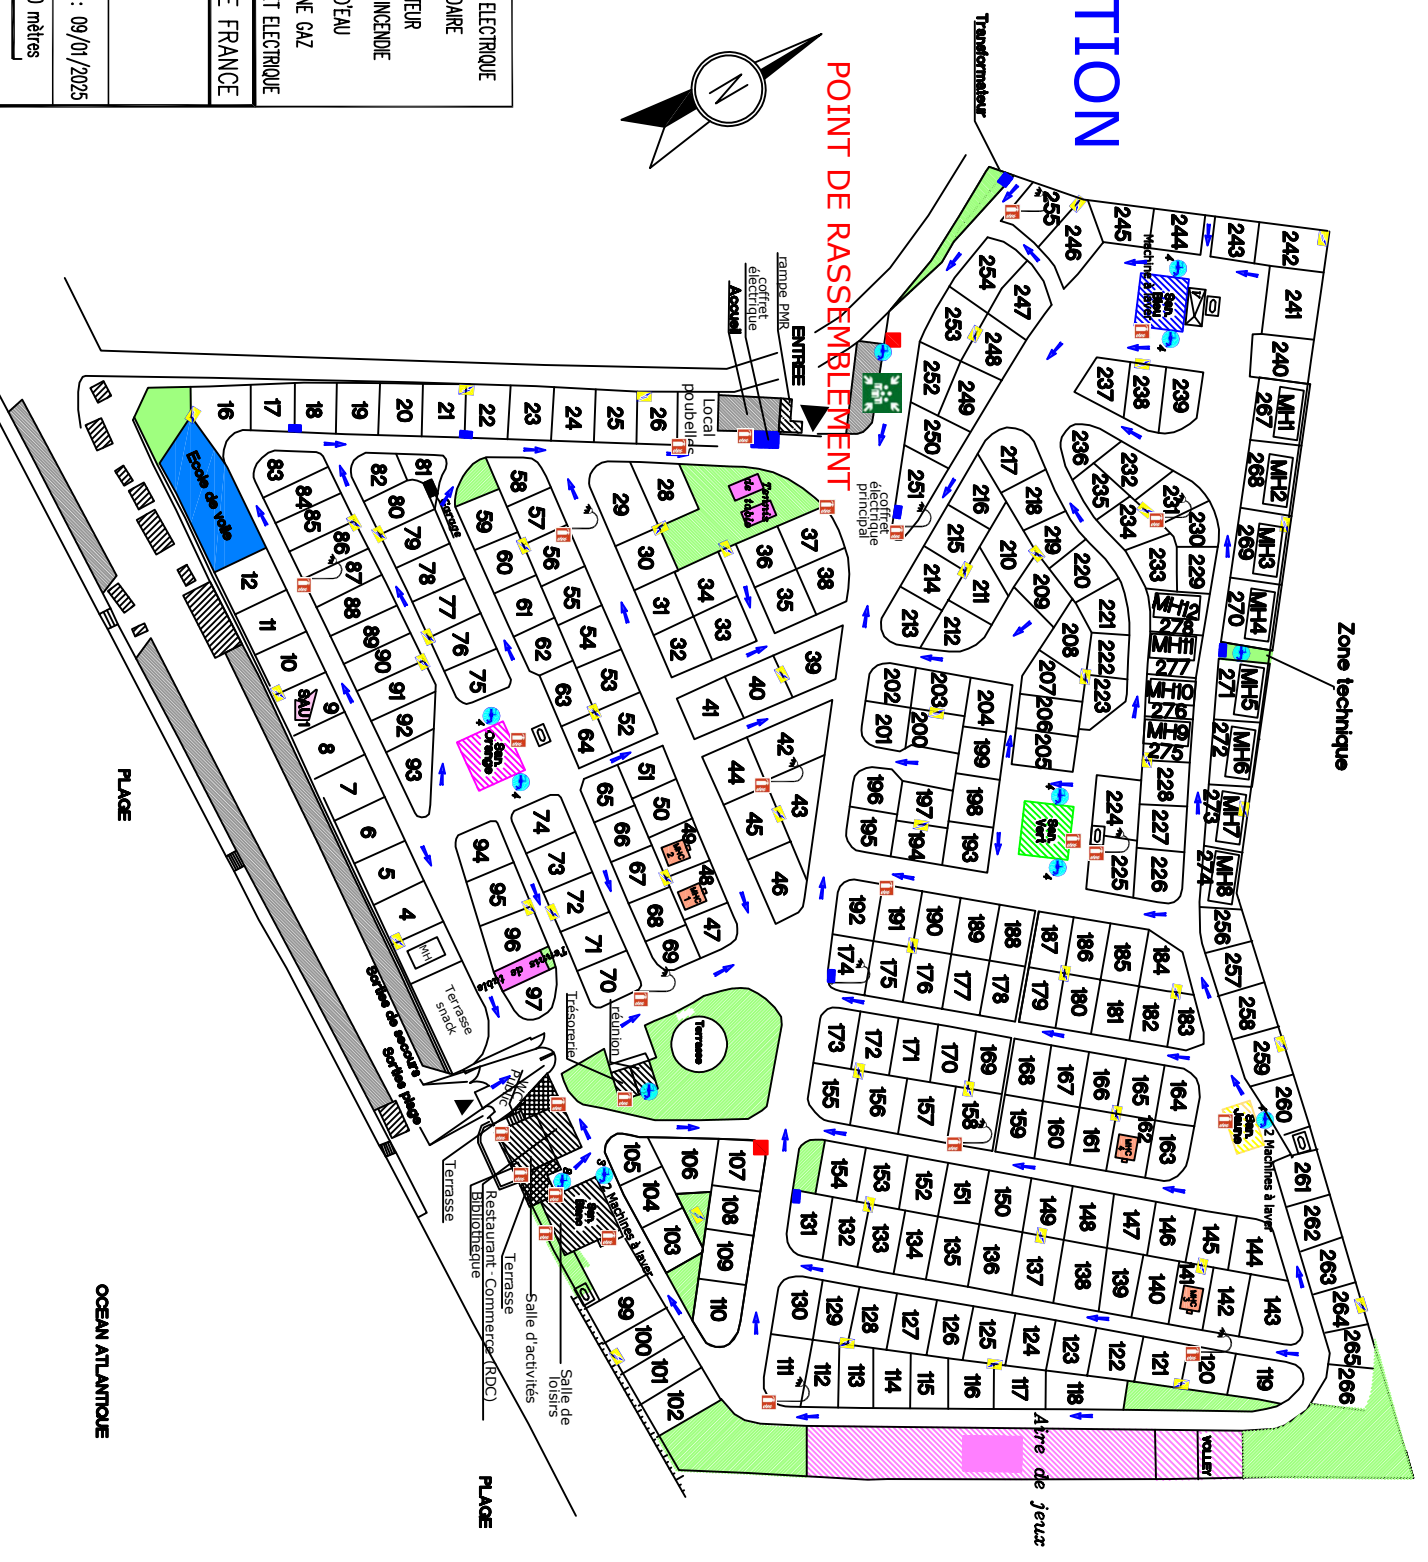

PLACE

OCEAN ATLANTIQUE